

Lo Spino



Federazione
Motociclistica
Italiana

Comune di:
PIEVE SANTO STEFANO
Provincia di Arezzo

Oggetto:
S.P. 208 della Verna km.38+540 - km 36+130
Velocità in Salita motociclistica "Lo Spino"
Richiesta di Autorizzazione allo svolgimento della manifestazione

Organizzatore:
PRO-SPINO Team - Organizzatore F.M.I.

Elaborato:
A1 **Planimetria d'inquadramento del percorso**


Scala:
1:10'000



Provincia di
Arezzo



Comune di
Pieve S. Stefano

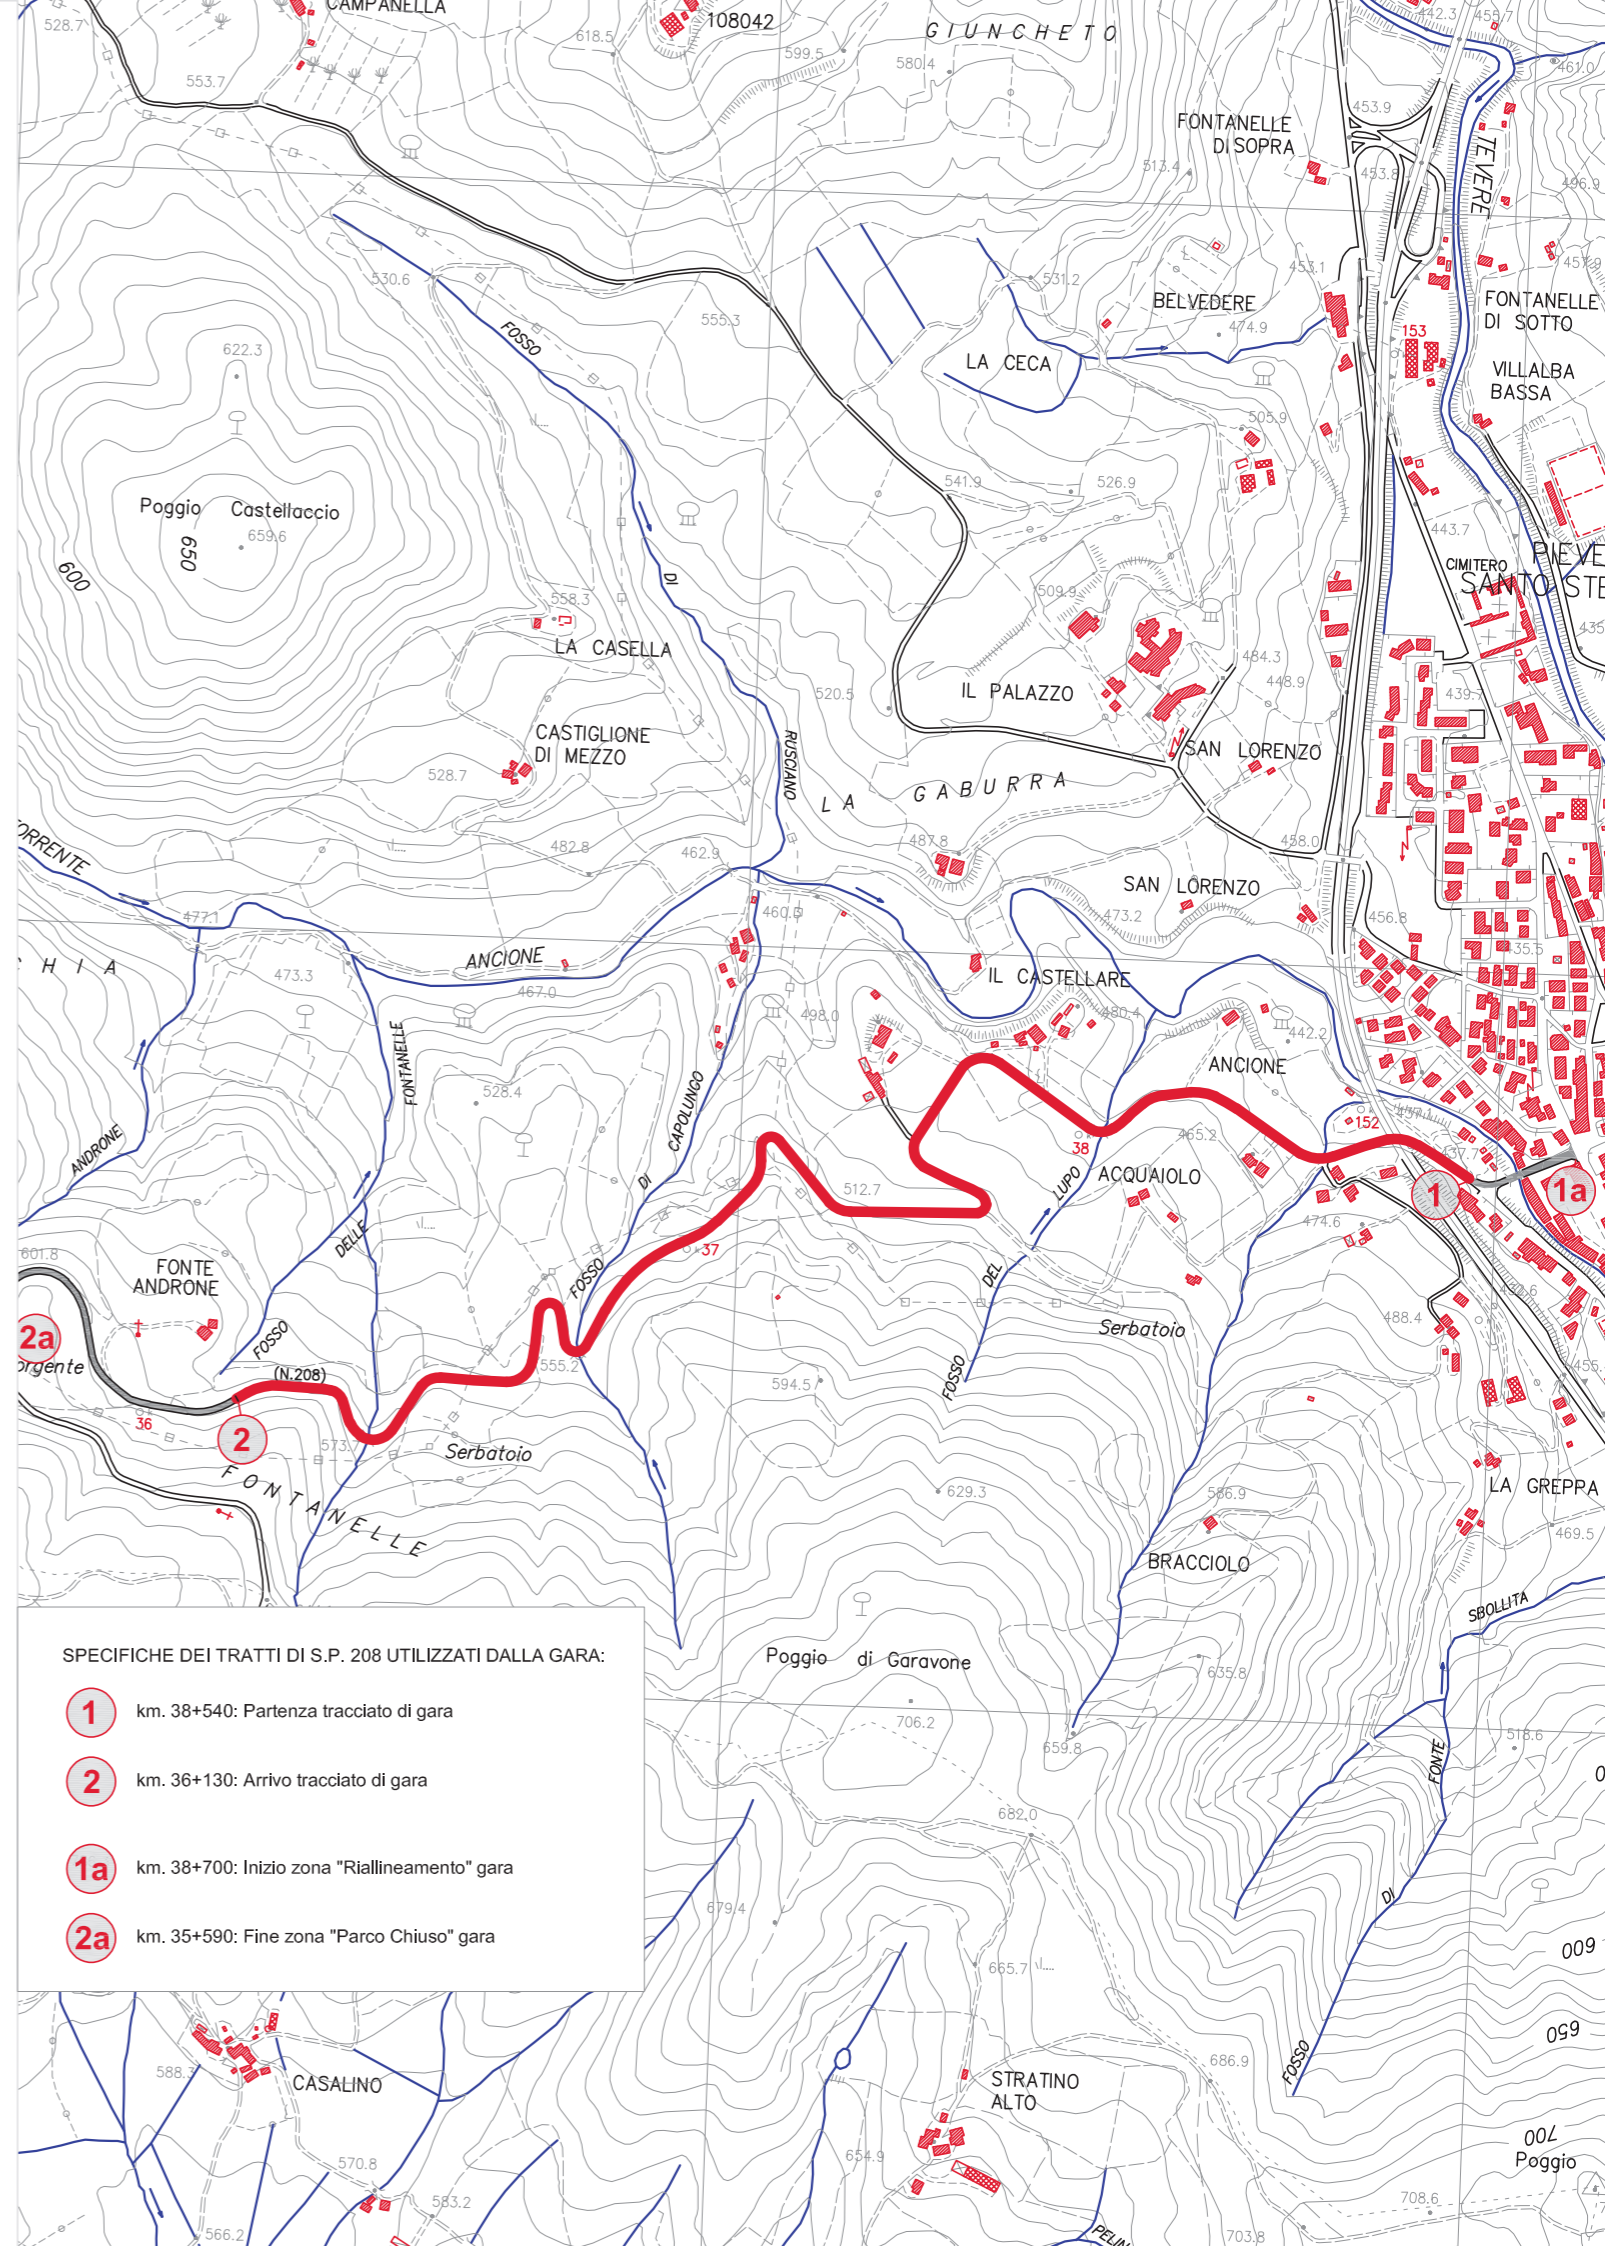

SPECIFICHE DEI TRATTI DI S.P. 208 UTILIZZATI DALLA GARA:

- 1** km. 38+540: Partenza tracciato di gara
- 2** km. 36+130: Arrivo tracciato di gara
- 1a** km. 38+700: Inizio zona "Riallineamento" gara
- 2a** km. 35+590: Fine zona "Parco Chiuso" gara